
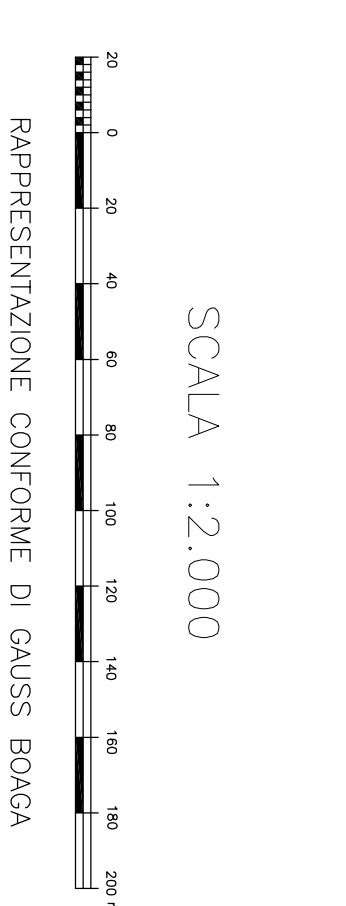


- LEGENDA**
- PERIMETRO COMUNALE
 - ZONE RESIDENZIALI
 - ZONE A
 - ZONE B
 - ZONE C
 - ZONE C2
 - ZONE C3
 - PERIMETRO PIANI DI REQUIERO UNITARI - PR
 - PERIMETRAZIONE INTERVENTI SOGGETTI A PIANI ATTUATIVI
 - ZONE PRODUTTIVE
 - ZONE DI ARTIGIANALE DI COMPLEMENTAMENTO
 - ZONE DI ARTIGIANALE DI ESPANSIONE
 - STANDARDS
 - AREE PER ATTREZZATURE DI INTERESSE COMUNE
 - P parcheggio
 - V verde e sport
 - S Istruzione
 - AR attrezzature religiose
 - AC attrezzature comuni
 - ZONE AGRICOLA
 - ZONE DI CONSERVAZIONE
 - ZONE ES
 - CIMITERO E LIMITE RISPETTO CIMITERIALE
 - ATTREZZATURE TECNOLOGICHE

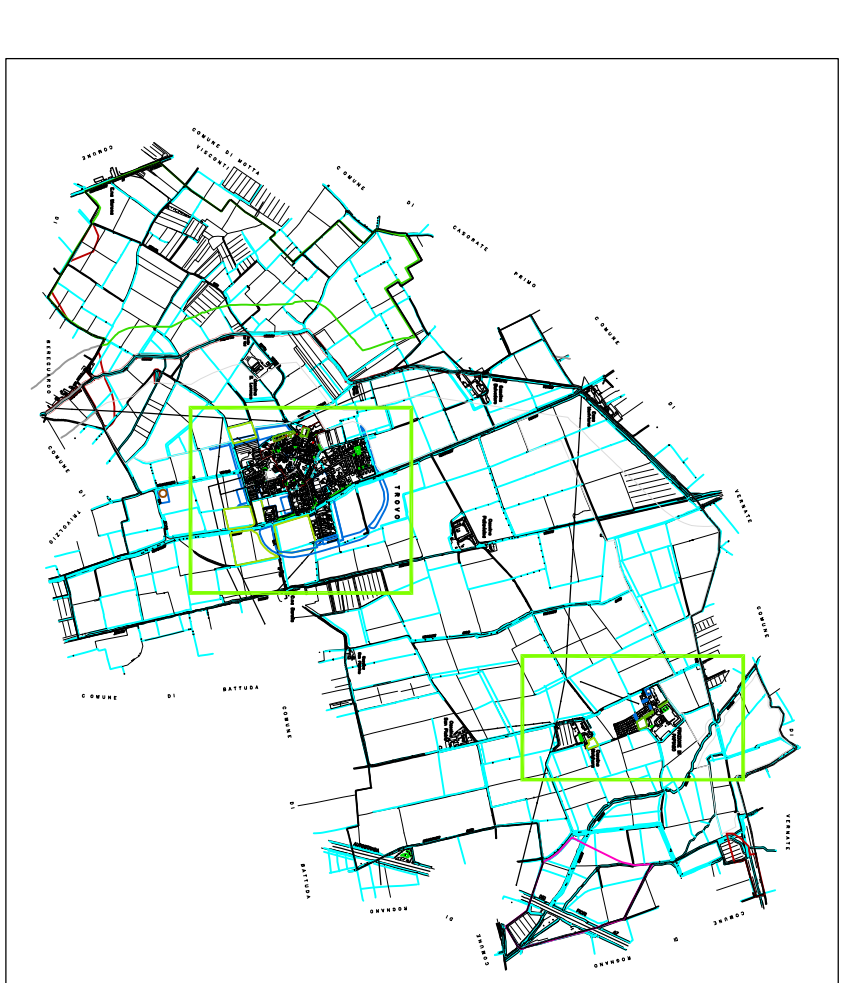

COMUNE DI TROVO
Provincia di Pavia

PIANO DI GOVERNO DEL TERRITORIO
ai sensi della Legge Regionale n. 12/2005 e succ. modifiche

P.G.T.

PRODOTTORE
Studio Göttsche

CONFEZIONATO E COORDINATO
Dott. Leonardo Lamberti

IN CARICATA
Dott. Ann. Anna Maria S.

REDAZIONE
Dott. Giuseppe Pizzardi

REDAZIONE
Dott. Maurizio Pissani

PROGETTISTA
Anna Maria Sangiorgi

COLLABORATORI
Dott. Maurizio Pissani - Via Melghera 1 - 26100 Milano
Dott. Maurizio Pissani - Via San L. Beccari 2 - 21027 Giussano (PV)

OGGETTO
PRG VIGENTE
STATO DI ATTUAZIONE PRG

SCALA
1:2000

DATA
Marzo 2011