




CASCINA PALLAVICINA

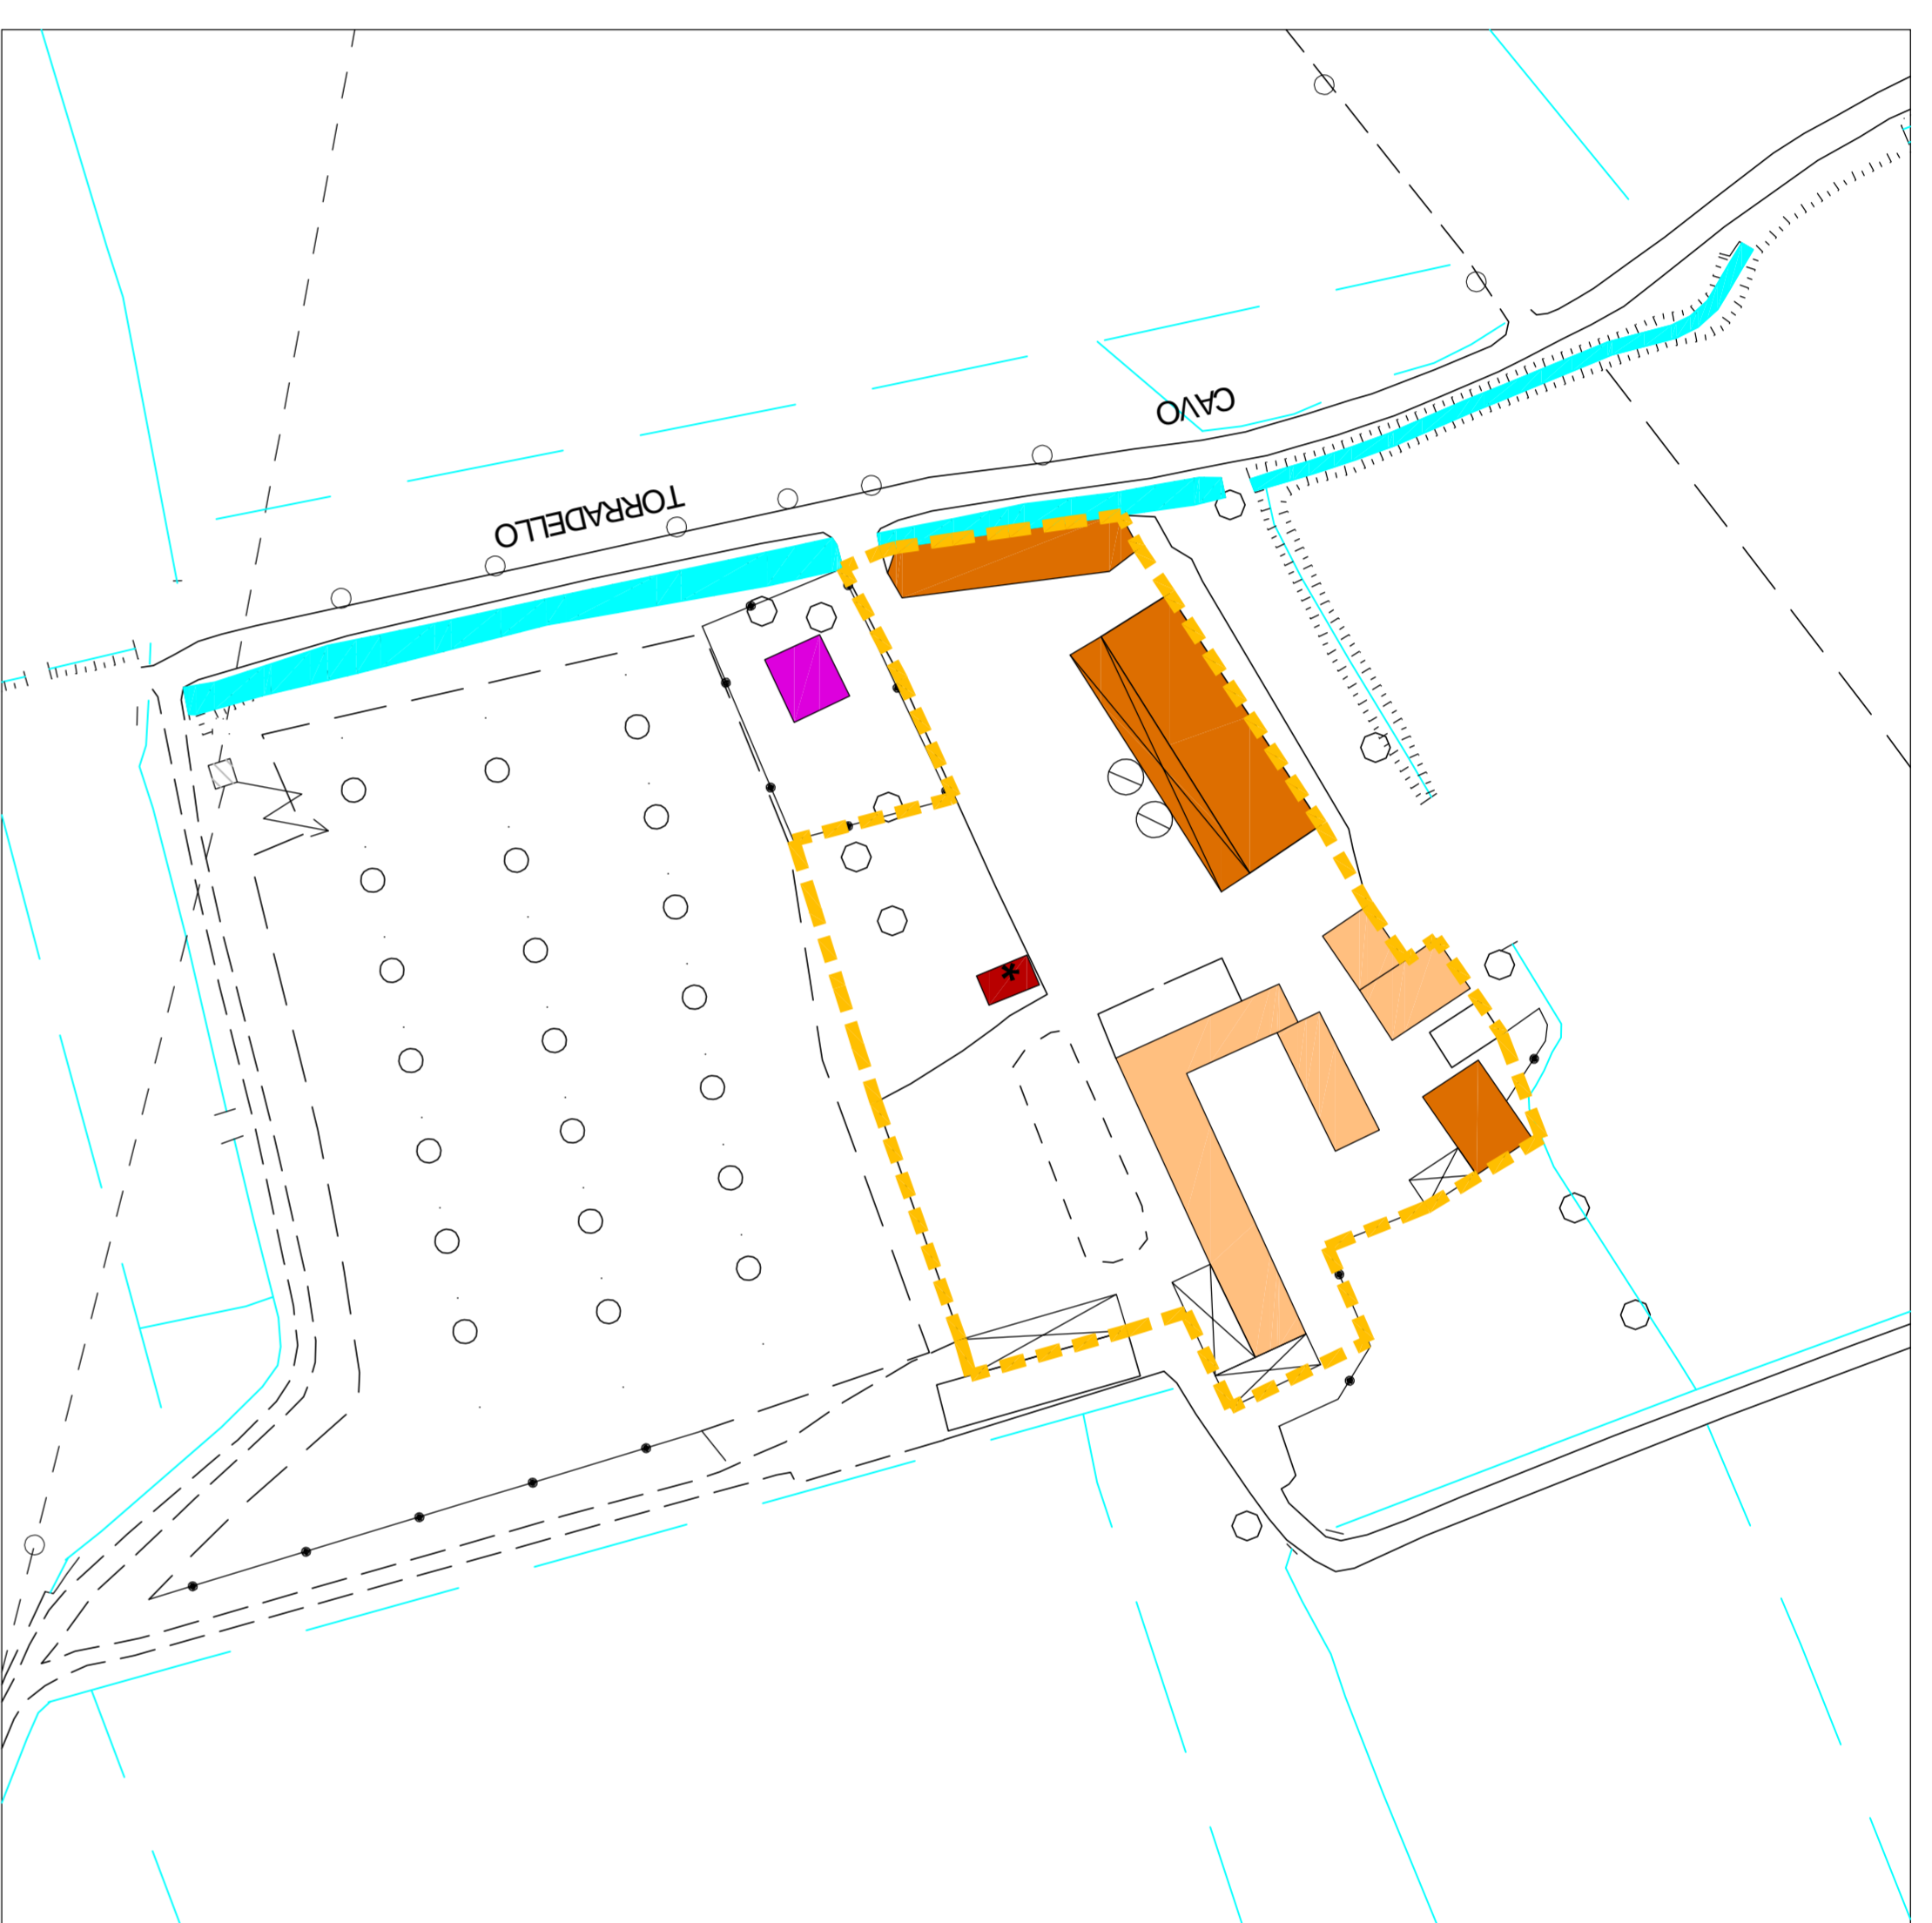


CASCINA MELGHERA

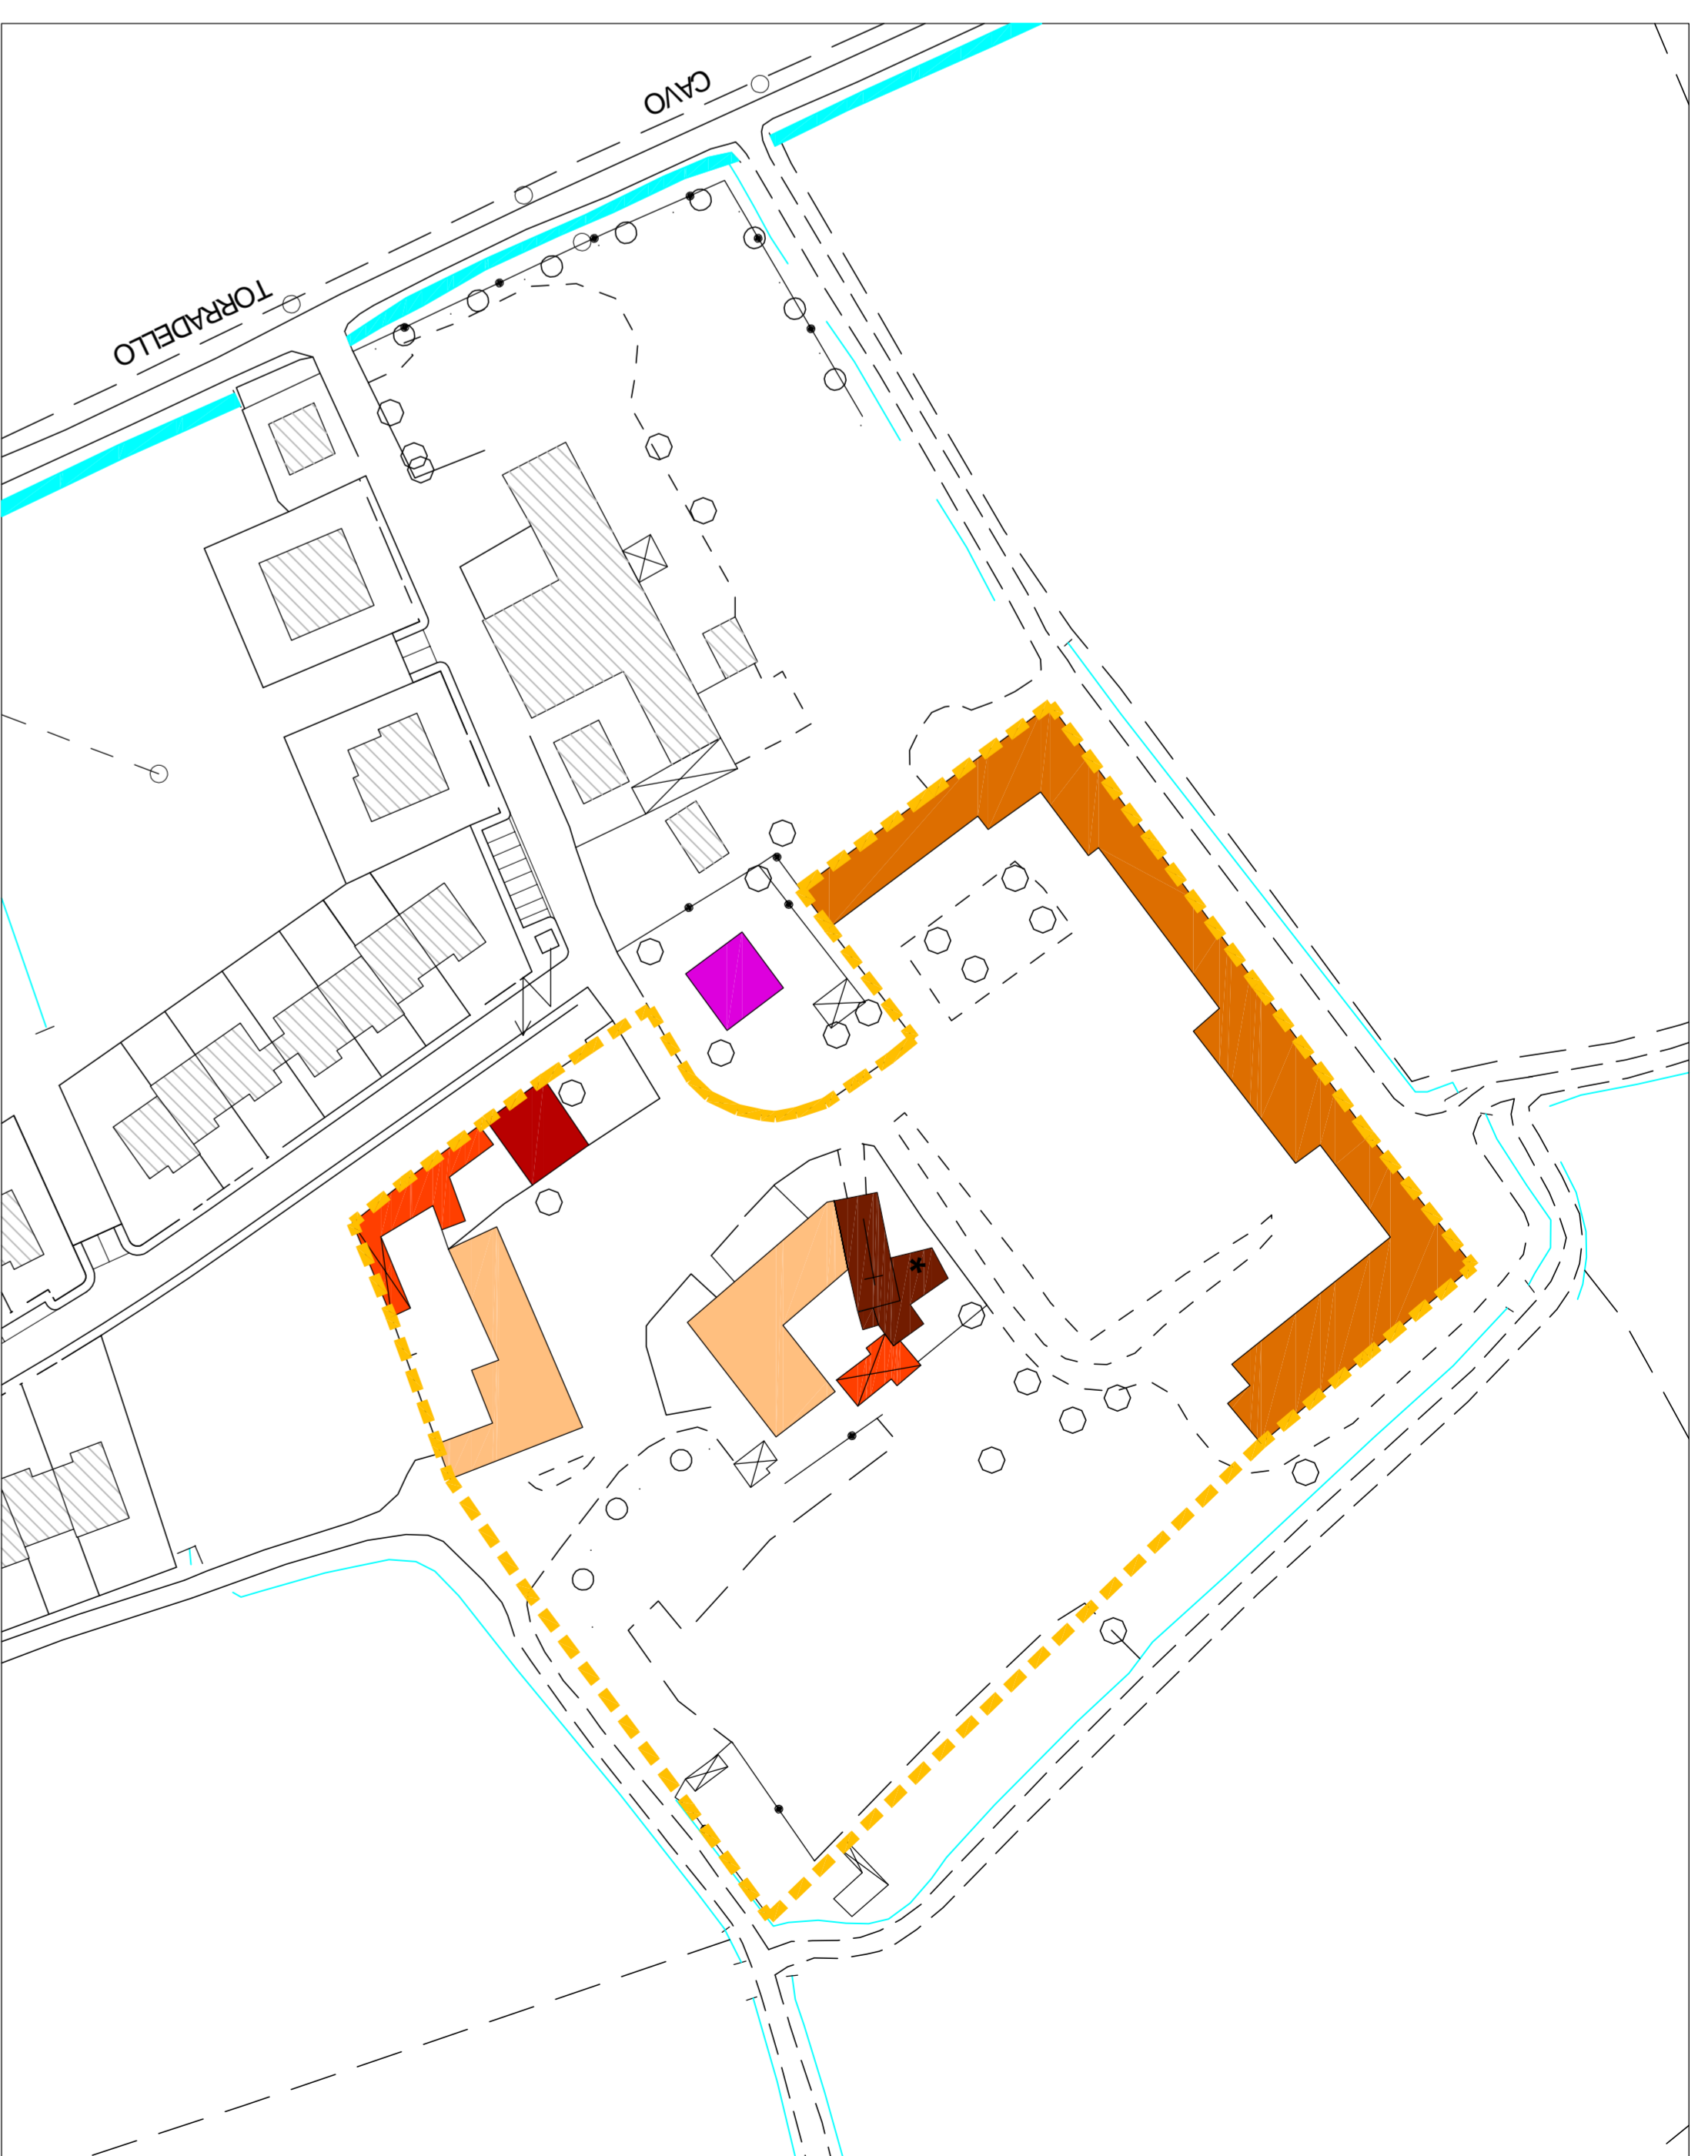


FRAZIONE PAPIAGO

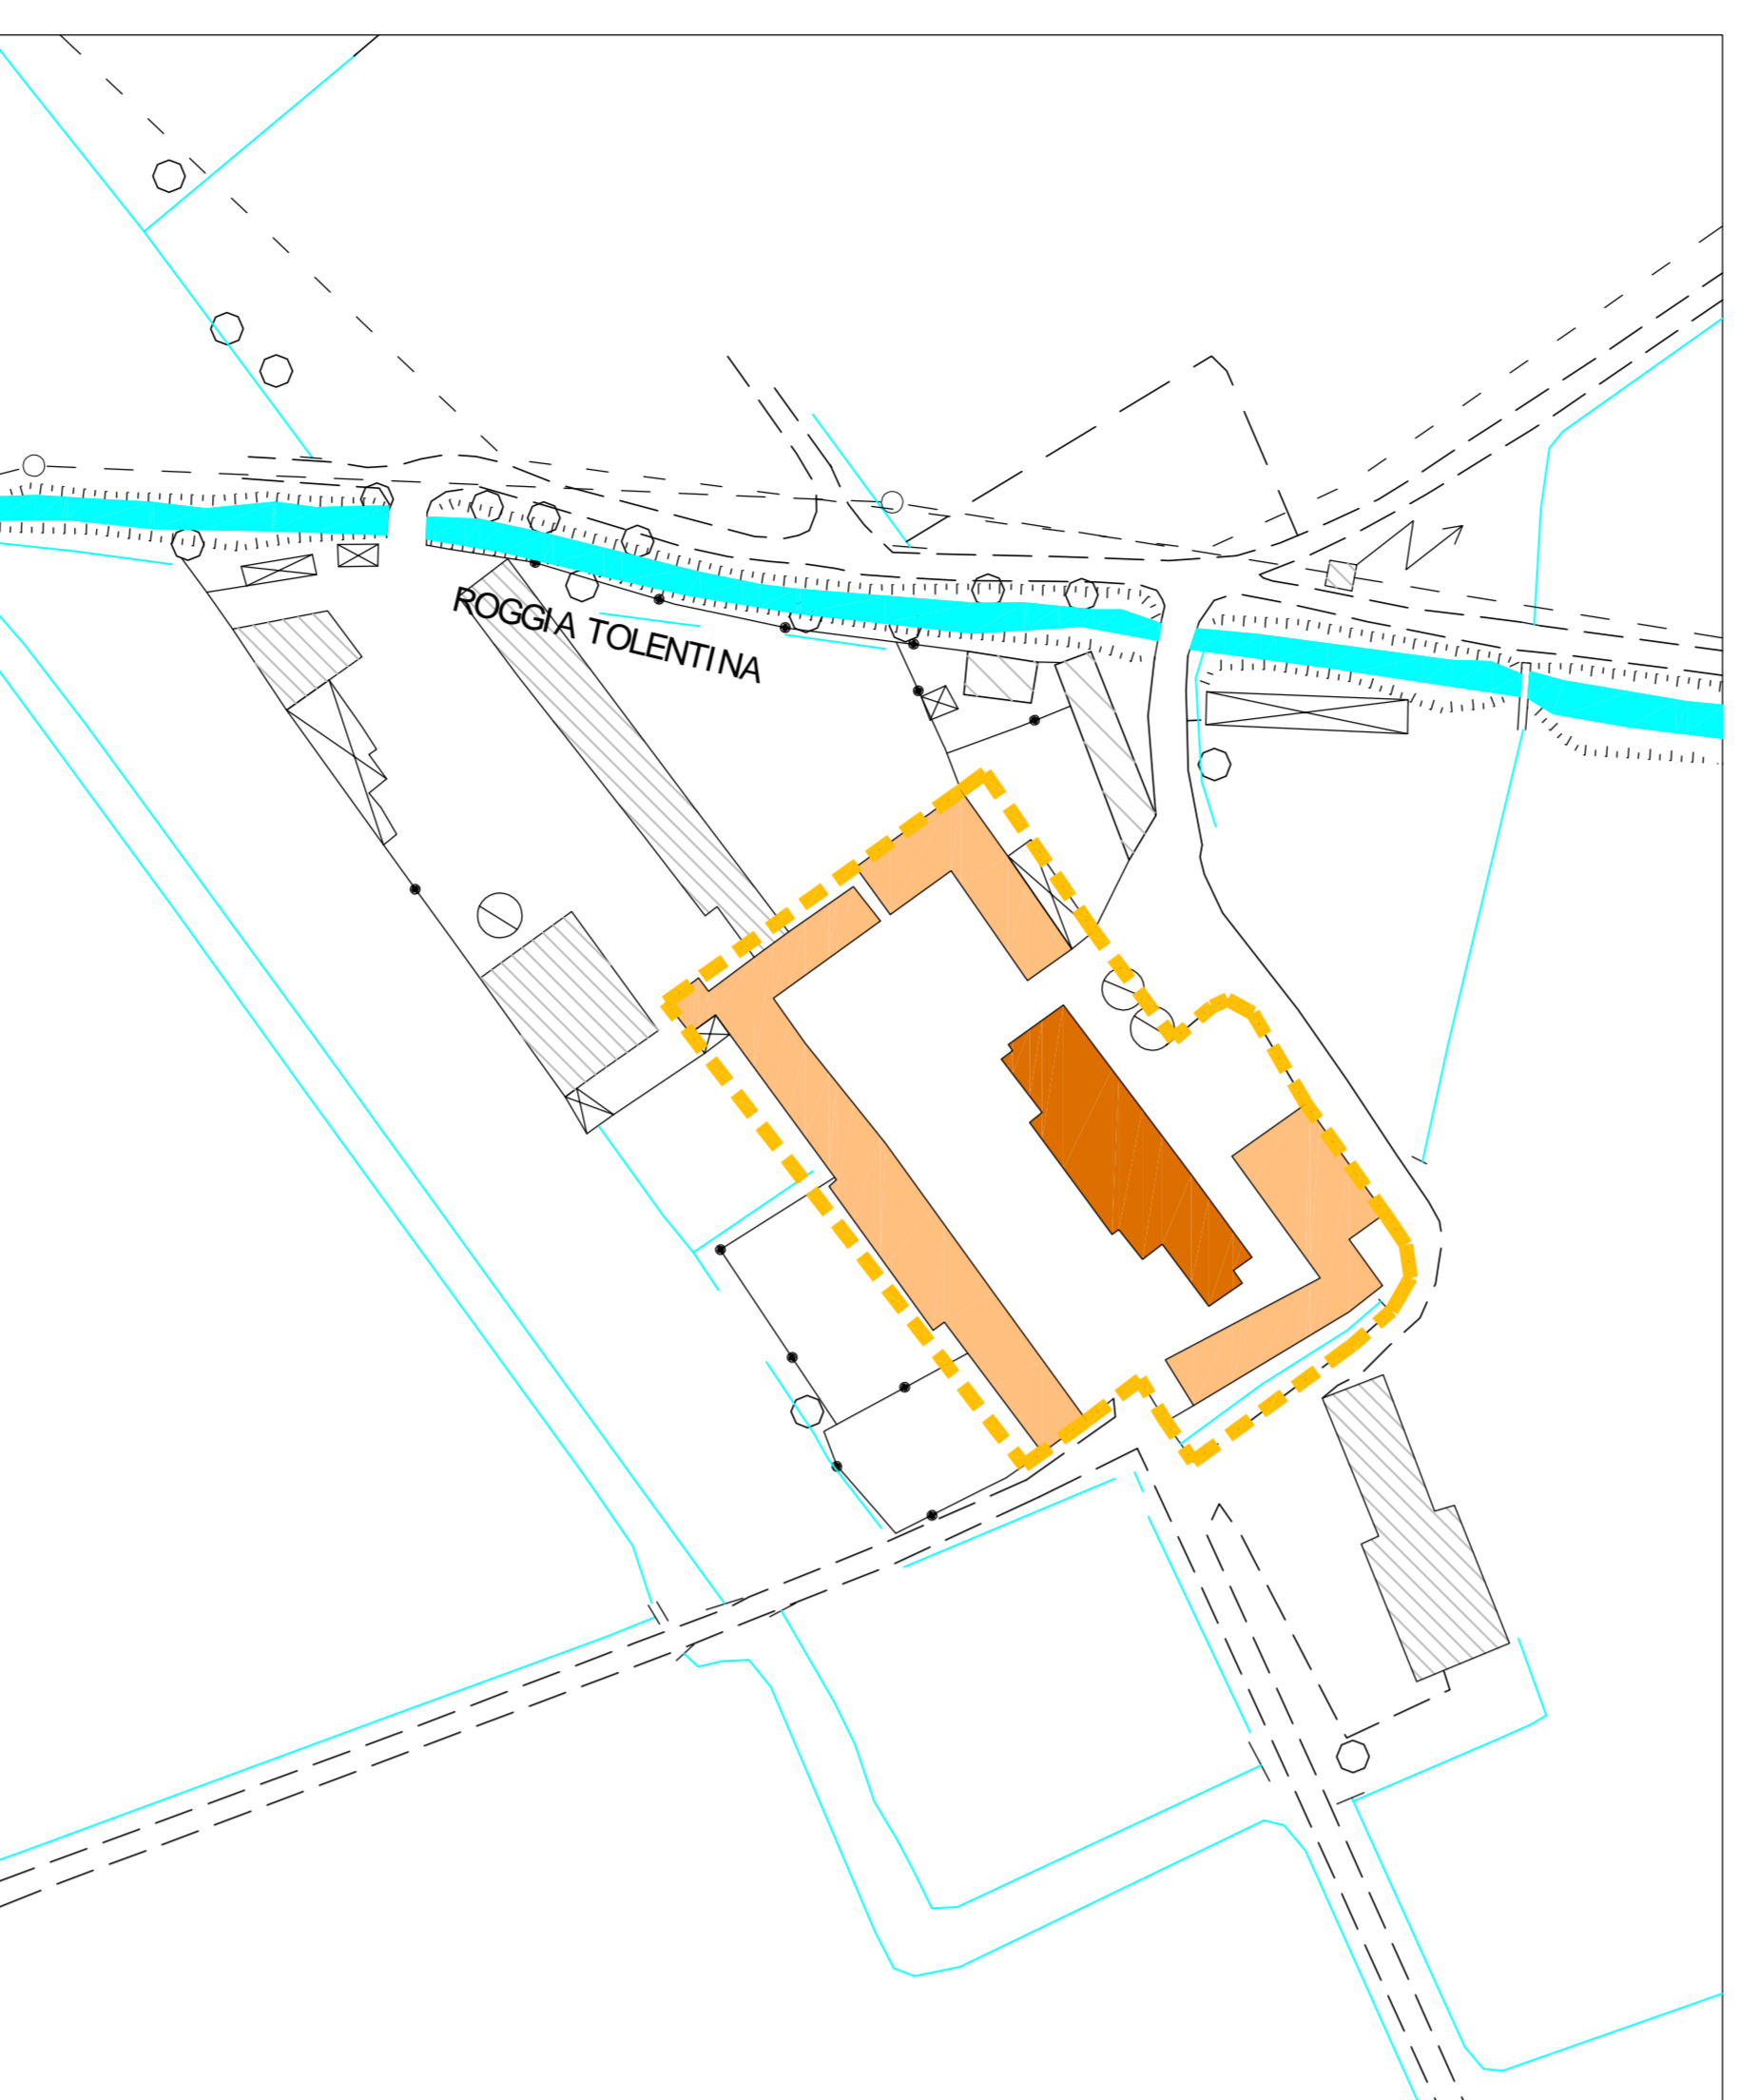

CASCINA BELVEDERE

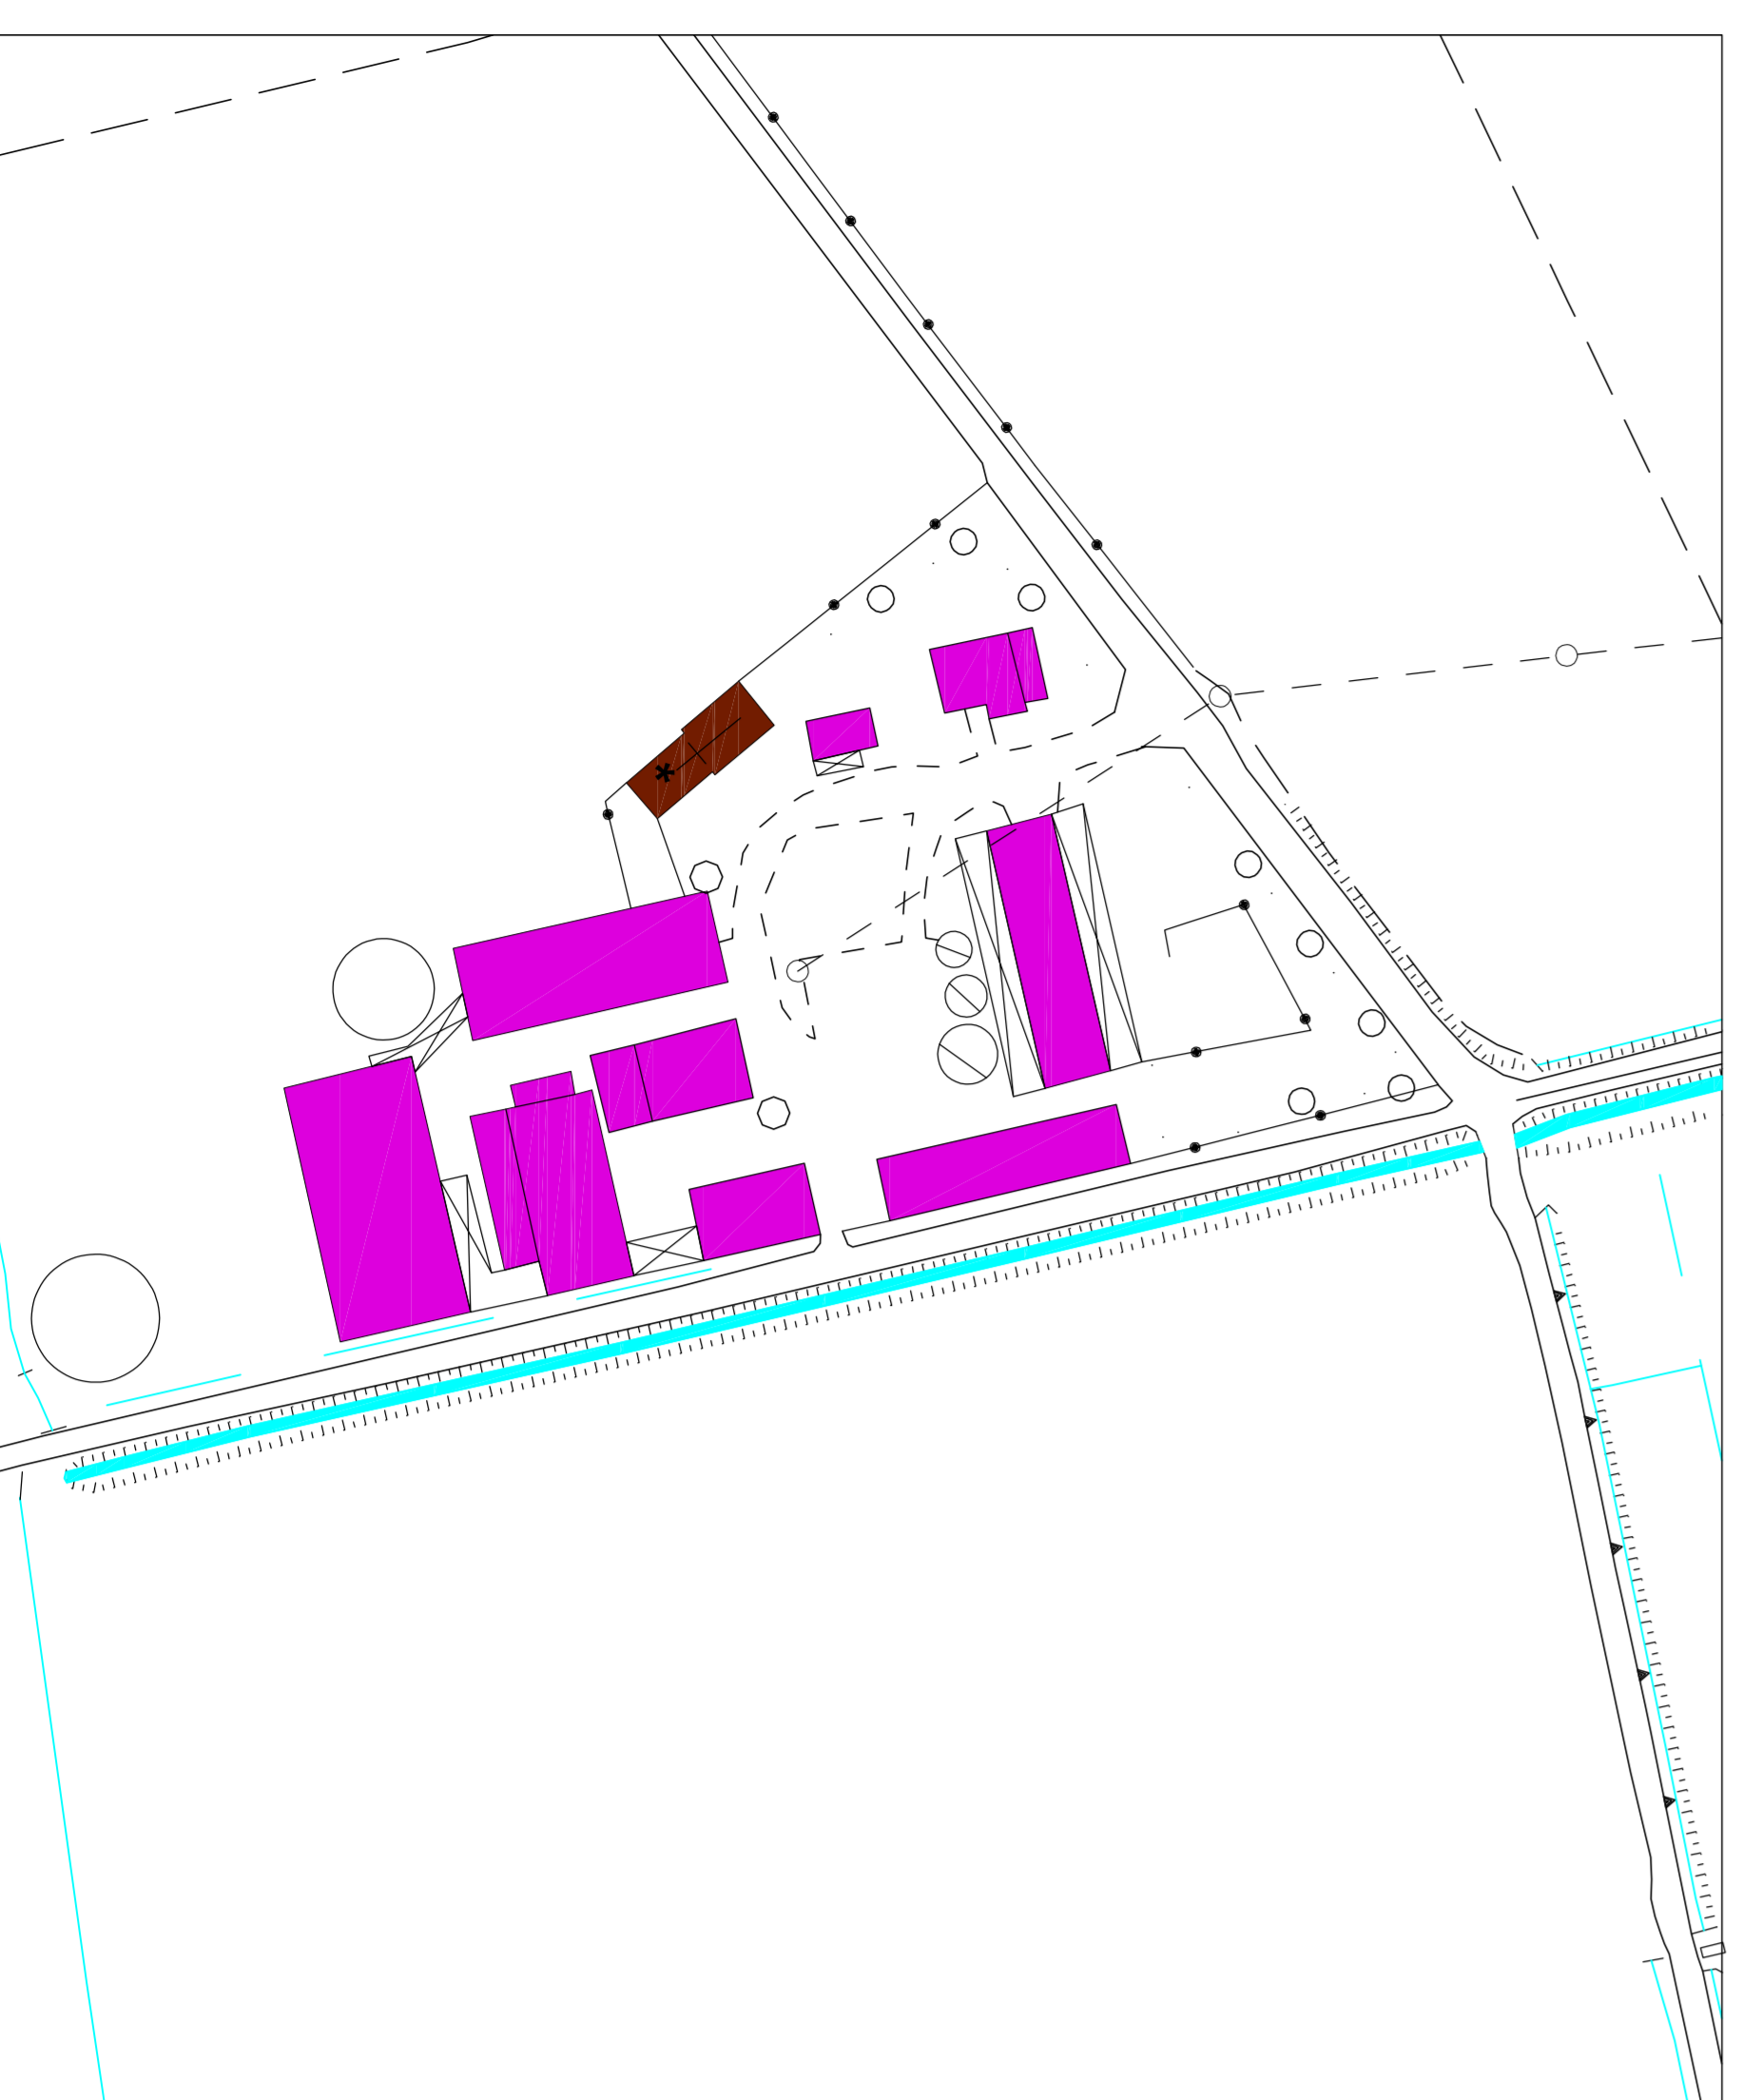

CASCINA SAN PIETRO

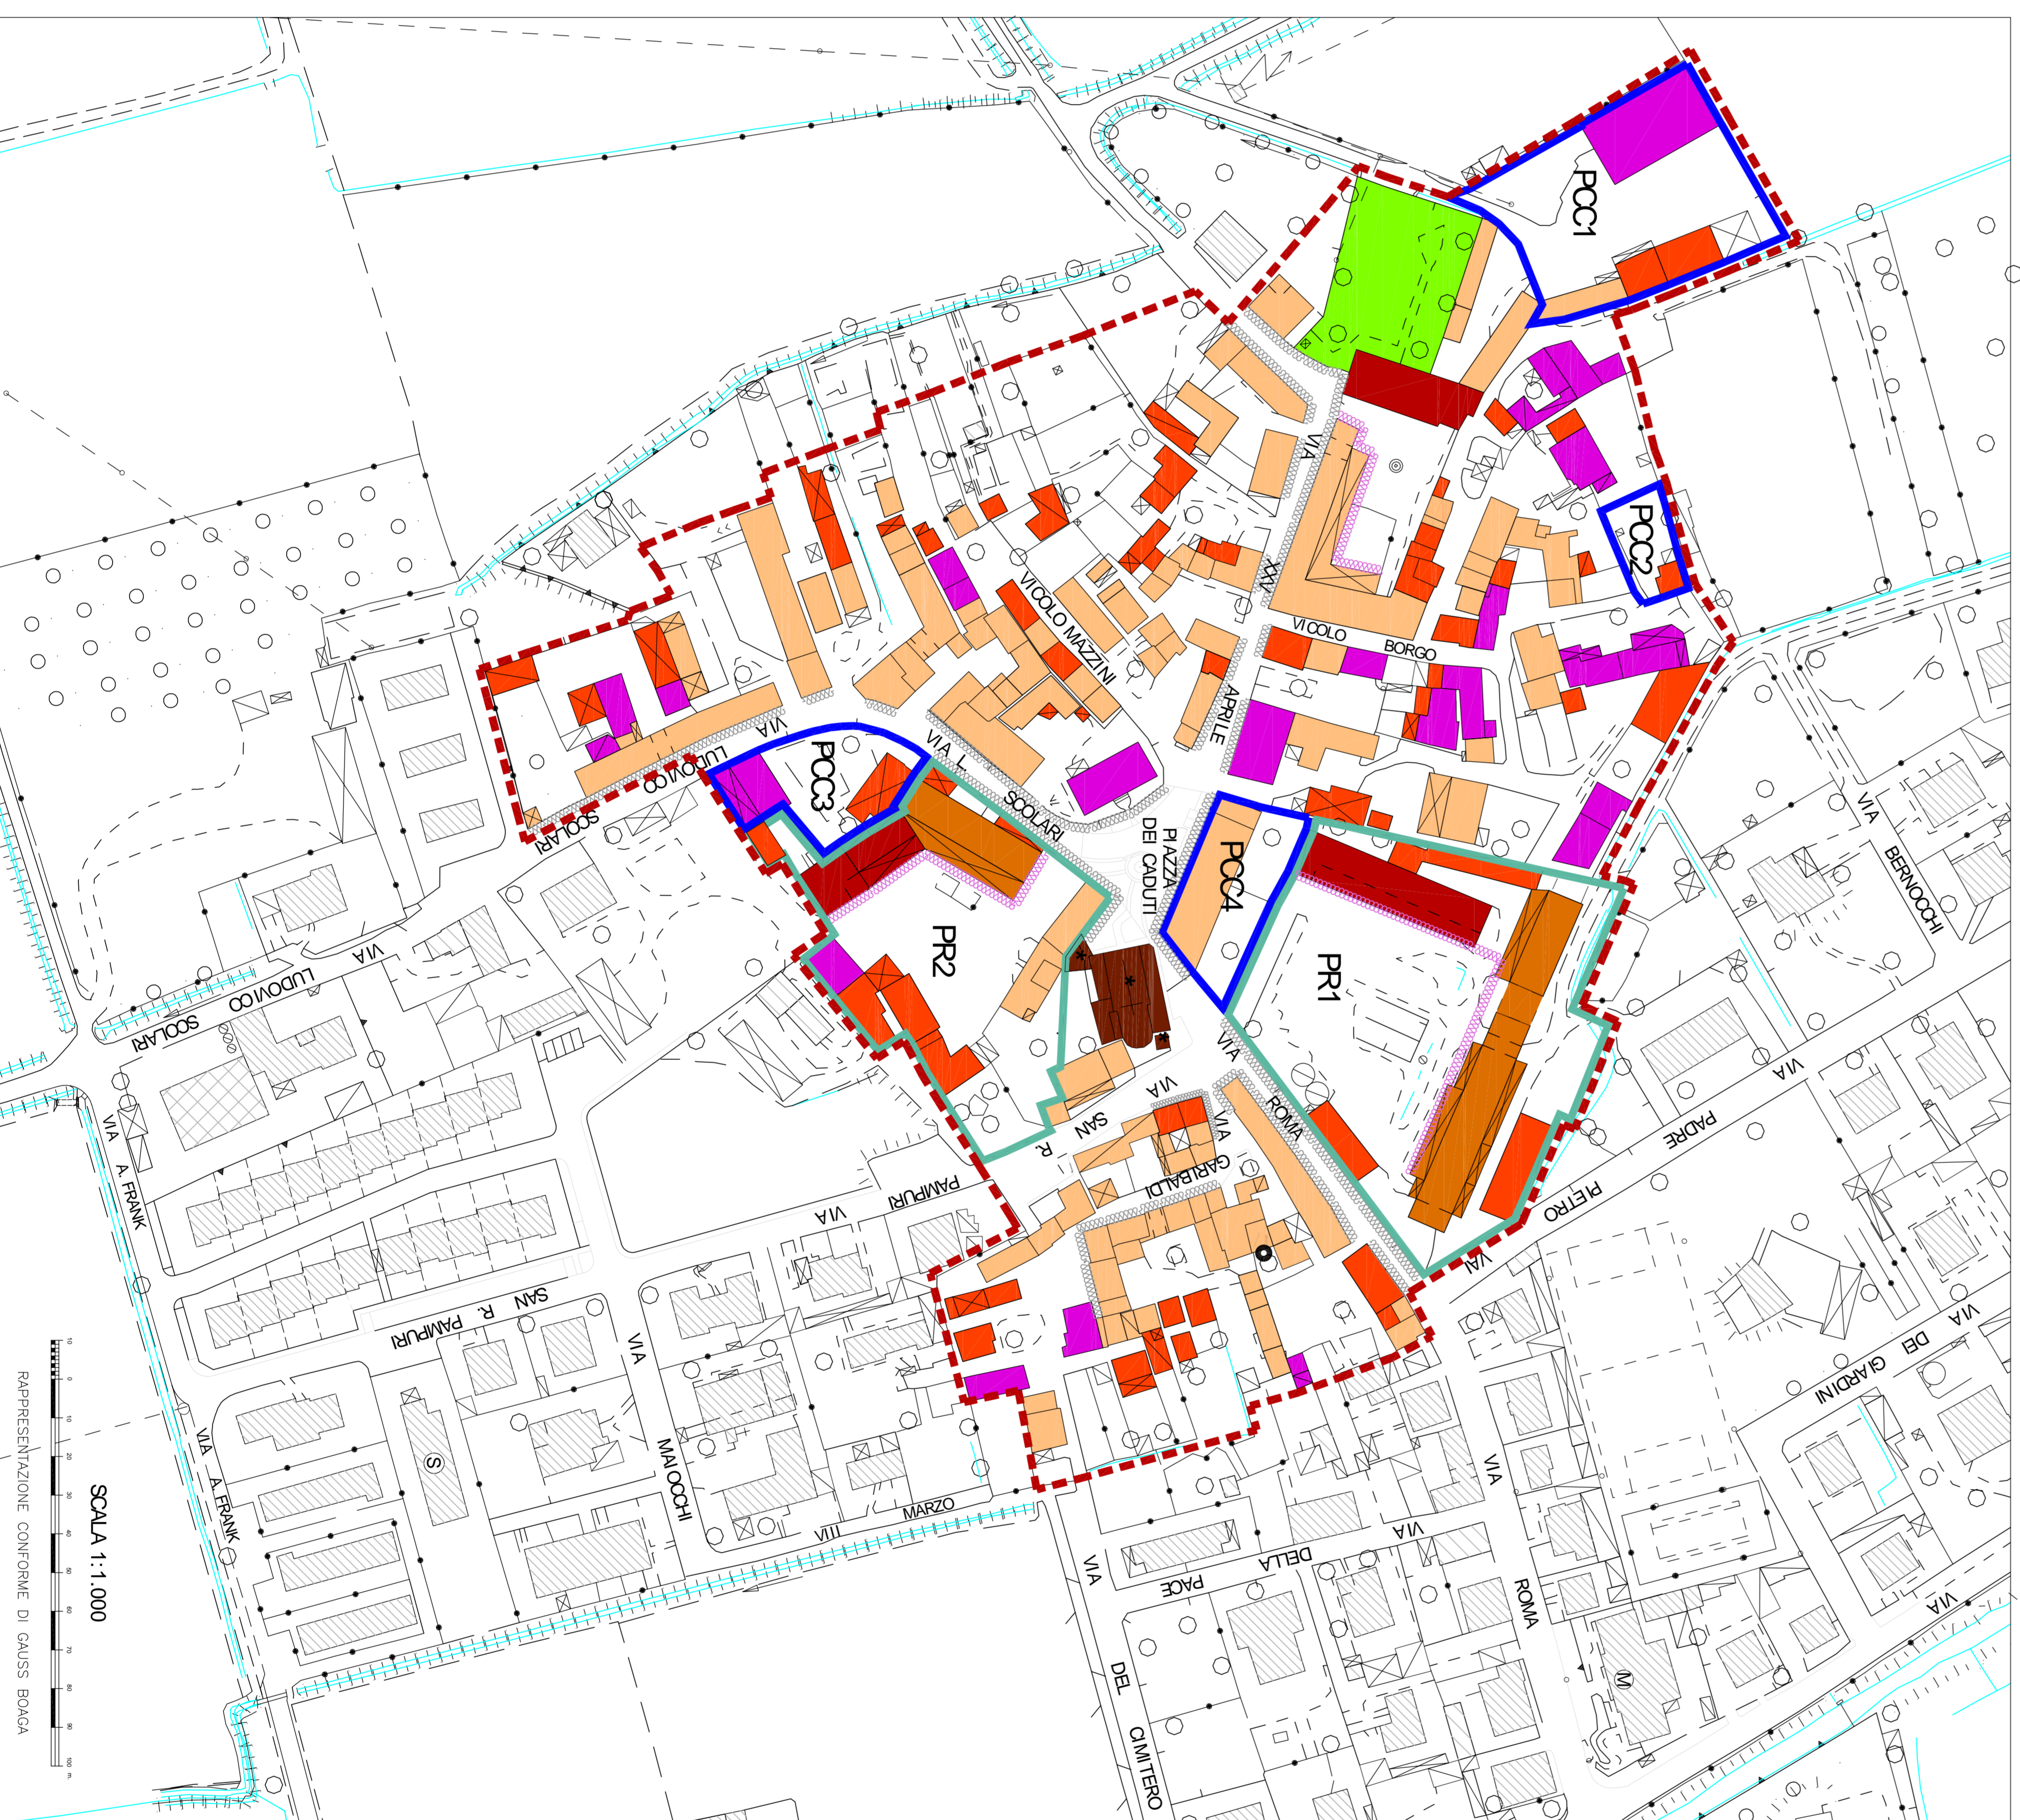

CENTRO STORICO

- LEGENDA**
- PERIMETRO DEL CENTRO STORICO - ZONA A
 - NUCLEI AGRICOLI DI INTERESSE STORICO
 - EDIFICI DI VALORE STORICO MONUMENTALE
 - ELEMENTI ARCHITETTONICI O DECORATIVI DI INTERESSE STORICO
 - EDIFICI DI INTERESSE STORICO ARTISTICO E/O AGRARIO - A1
 - EDIFICI DI INTERESSE MONOFUNZIONALE E TIPOLOGICI - A2
 - EDIFICI AGRICOLI DI VALORE STORICO AMBIENTALE - A3
 - EDIFICI RUSTICI IN RECUPERO VOLUMETRICO - A4
 - EDIFICI PRIVATI DI VALORE STORICO ARCHITETTONICO - A5
 - INTERESSE AMBIENTALE DA MANTENERE
 - FRONTI SULLO SPAZIO PUBBLICO DA RIQUALIFICARE O CONSERVARE IN ADESIONE DEI CARATTERI DI BACINALE DEL CENTRO STORICO
 - FRONTI EDILIZI DI INTERESSE
 - PROSPETTANTI SULLE CORTI
 - RIFI. NTA CONSERVAZIONE E RIQUALIFICAZIONE
 - COMPARTO ASSOGGETTATO A PRIME SCELTE
 - COMPARTO ASSOGGETTATO A PERMESSO DI COSTRUIRE CONVENZIONATO PCC (RIF. SEMPLI)

COMUNE DI TROVO
Provincia di Pavia

PIANO DI GOVERNO DEL TERRITORIO
ai sensi della Legge Regionale n. 12/2005 e succ. modifiche

P.G.T.
PIANO DELLE REGOLE

CENTRO STORICO E NUCLEI RURALI DI ANTICA FORMAZIONE

PdR 3

progettista: **Anna Maria Sangiorgi**
via D'Adda, 7 - 27010 Trovo (PV) - anna.maria.sangiorgi@gmail.com
collaboratori: **Paola Testadore** - via Pellegrino Base 11 - 27010 Trovo (PV) - paola.testadore@univpm.it
studio geografico: **Geo. Maurizio Fasani** - via San L. Beccari 2 - 27027 Giuseppe Cassoli (PV) - maurizio.fasani@univpm.it

SCALA: 1:1.000
data: Settembre 2011